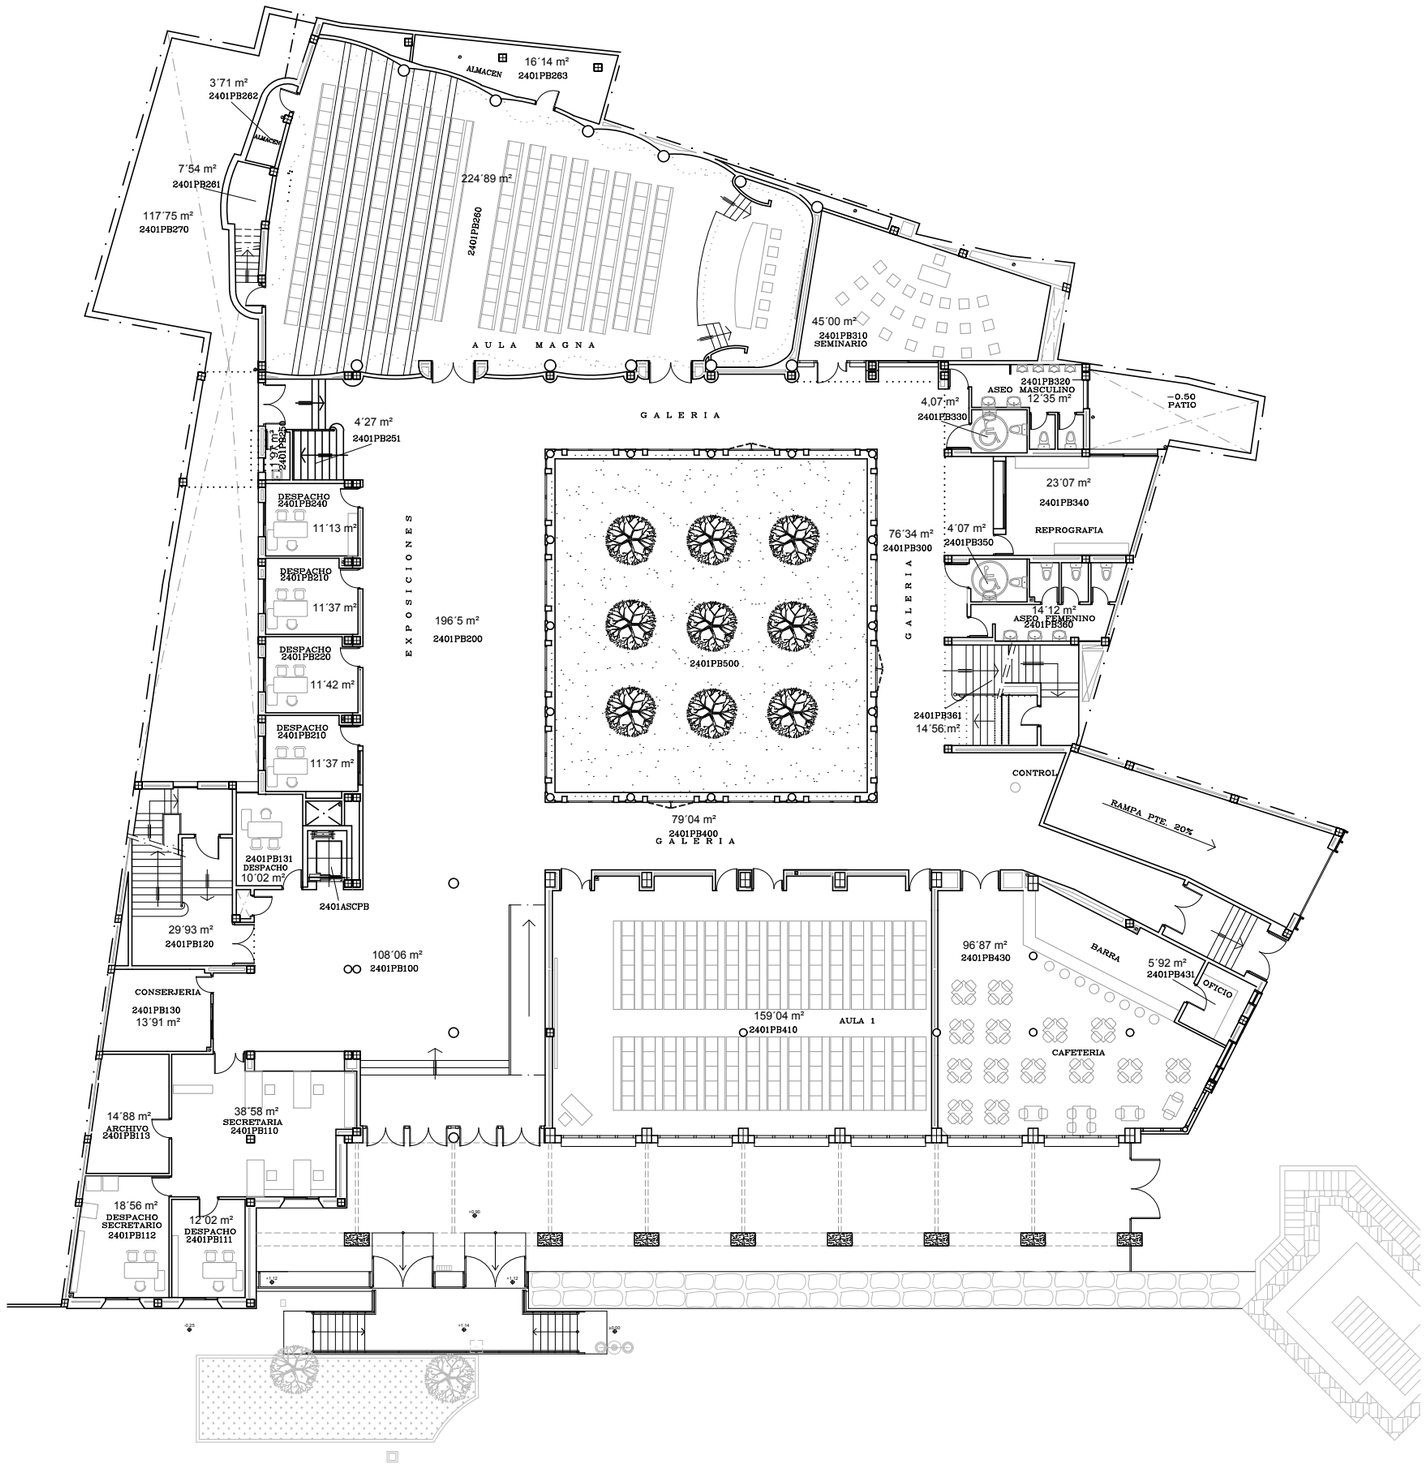

UNIVERSIDAD DE CÓRDOBA
UNIDAD TÉCNICA

EDIFICIOS CÓRDOBA | FACULTAD DE CIENCIAS DEL TRABAJO

Núm. ID: 2401

Referéncia informática:	Fecha actualización:	Fecha impresión:
2401-2014-DISTRIBUCION-V0-.dwg	2015	26.05.2020

PLANTA BAJA _ AREAS Y REFERENCIAS ESPACIOS

Escala: 1/250 (0 — 5m — 10m — 12,5m)

Núm Plano: 2/5

ESTE PLANO ES PROPIEDAD DE LA UNIVERSIDAD DE CÓRDOBA. SU USO, REPRODUCCIÓN O EXHIBICIÓN A TERCEROS QUEDA PROHIBIDO SIN AUTORIZACIÓN EXPRESA.